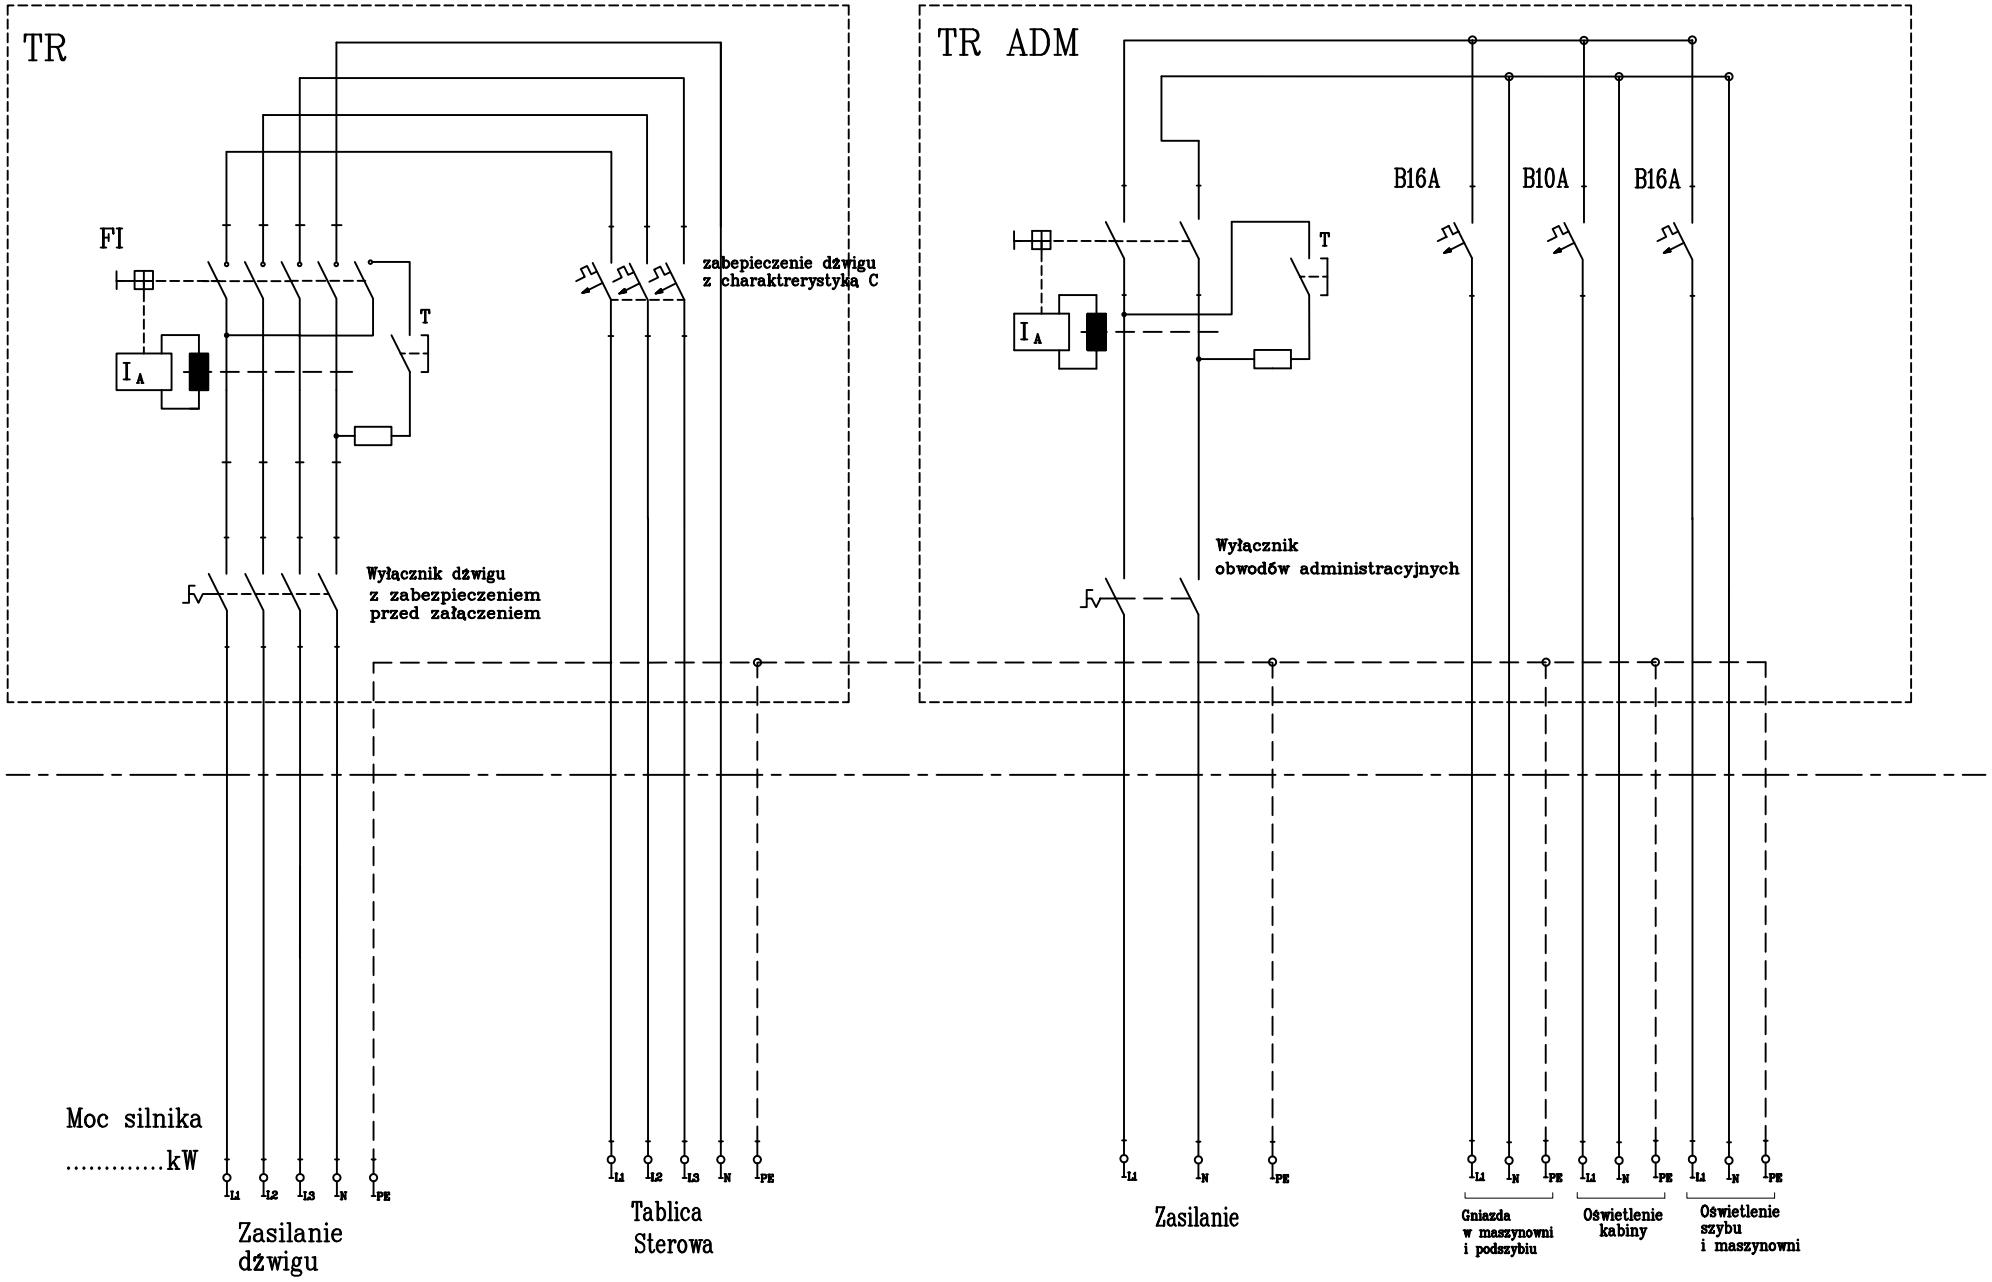

Data			Schemat połączeń	Schemat zasilania Dźwigu		1/1
Nazwa		Temat			Obiekt	.....
Norma	Rysował	J.Durajski				
Zmiana	Opracował	S.Stobieniecki			Nr fabr.	